

仕様書

1. 件名

屋外消火栓の更新

2. 目的及び概要

本件は、国立研究開発法人日本原子力研究開発機構大洗研究所（以下「原子力機構大洗」という）内、屋外消火栓（北地区：No. 3、南地区：No. 11）が消火栓本体の老朽化及び開閉バルブが開閉不能であり、使用不能のため更新するものである。

3. 作業場所

茨城県東茨城郡大洗町成田町4002番地

原子力機構大洗 構内（大洗研究所屋外消火栓配置図参照）

4. 納期

令和7年2月21日

5. 作業内容

- (1) 既設屋外消火栓を75A回転打倒式地上式単口消火栓（強制多排水不凍装置付き、No. 3については、番号を明記すること）に更新する。
- (2) 撤去した屋外消火栓及び掘削により発生したコンクリート片などの瓦礫は受注者の責任において搬出し処分するものとし、掘削した箇所は原状に回復する。

6. 検収条件

7. 提出書類の確認並びに指定場所へ据付後、通水し屋外消火栓が機能することを確認することをもって検収とする。

7. 提出書類

(1) 簡易リスクアセスメントシート	契約締結後速やかに	1部
(2) 作業安全組織・責任者届	契約締結後速やかに	1部
(3) 作業工程表	契約締結後速やかに	1部
(4) 作業実施要領書	契約締結後速やかに	1部
(5) 作業員関係者名簿	作業開始2週間前まで	1部
(6) 一般安全チェックリスト	作業開始2週間前まで	1部
(7) 作業実施報告書	作業終了後速やかに	1部


8. その他

本仕様書に記載されている事項及び記載のない事項について疑義が生じた場合は、原子力機構担当者と協議し、その決定に従うものとする。

9. グリーン購入法の推進

本契約においてグリーン購入法に該当する環境物品が発生する場合は、調達基準を満たした物品を採用することとする。

以上

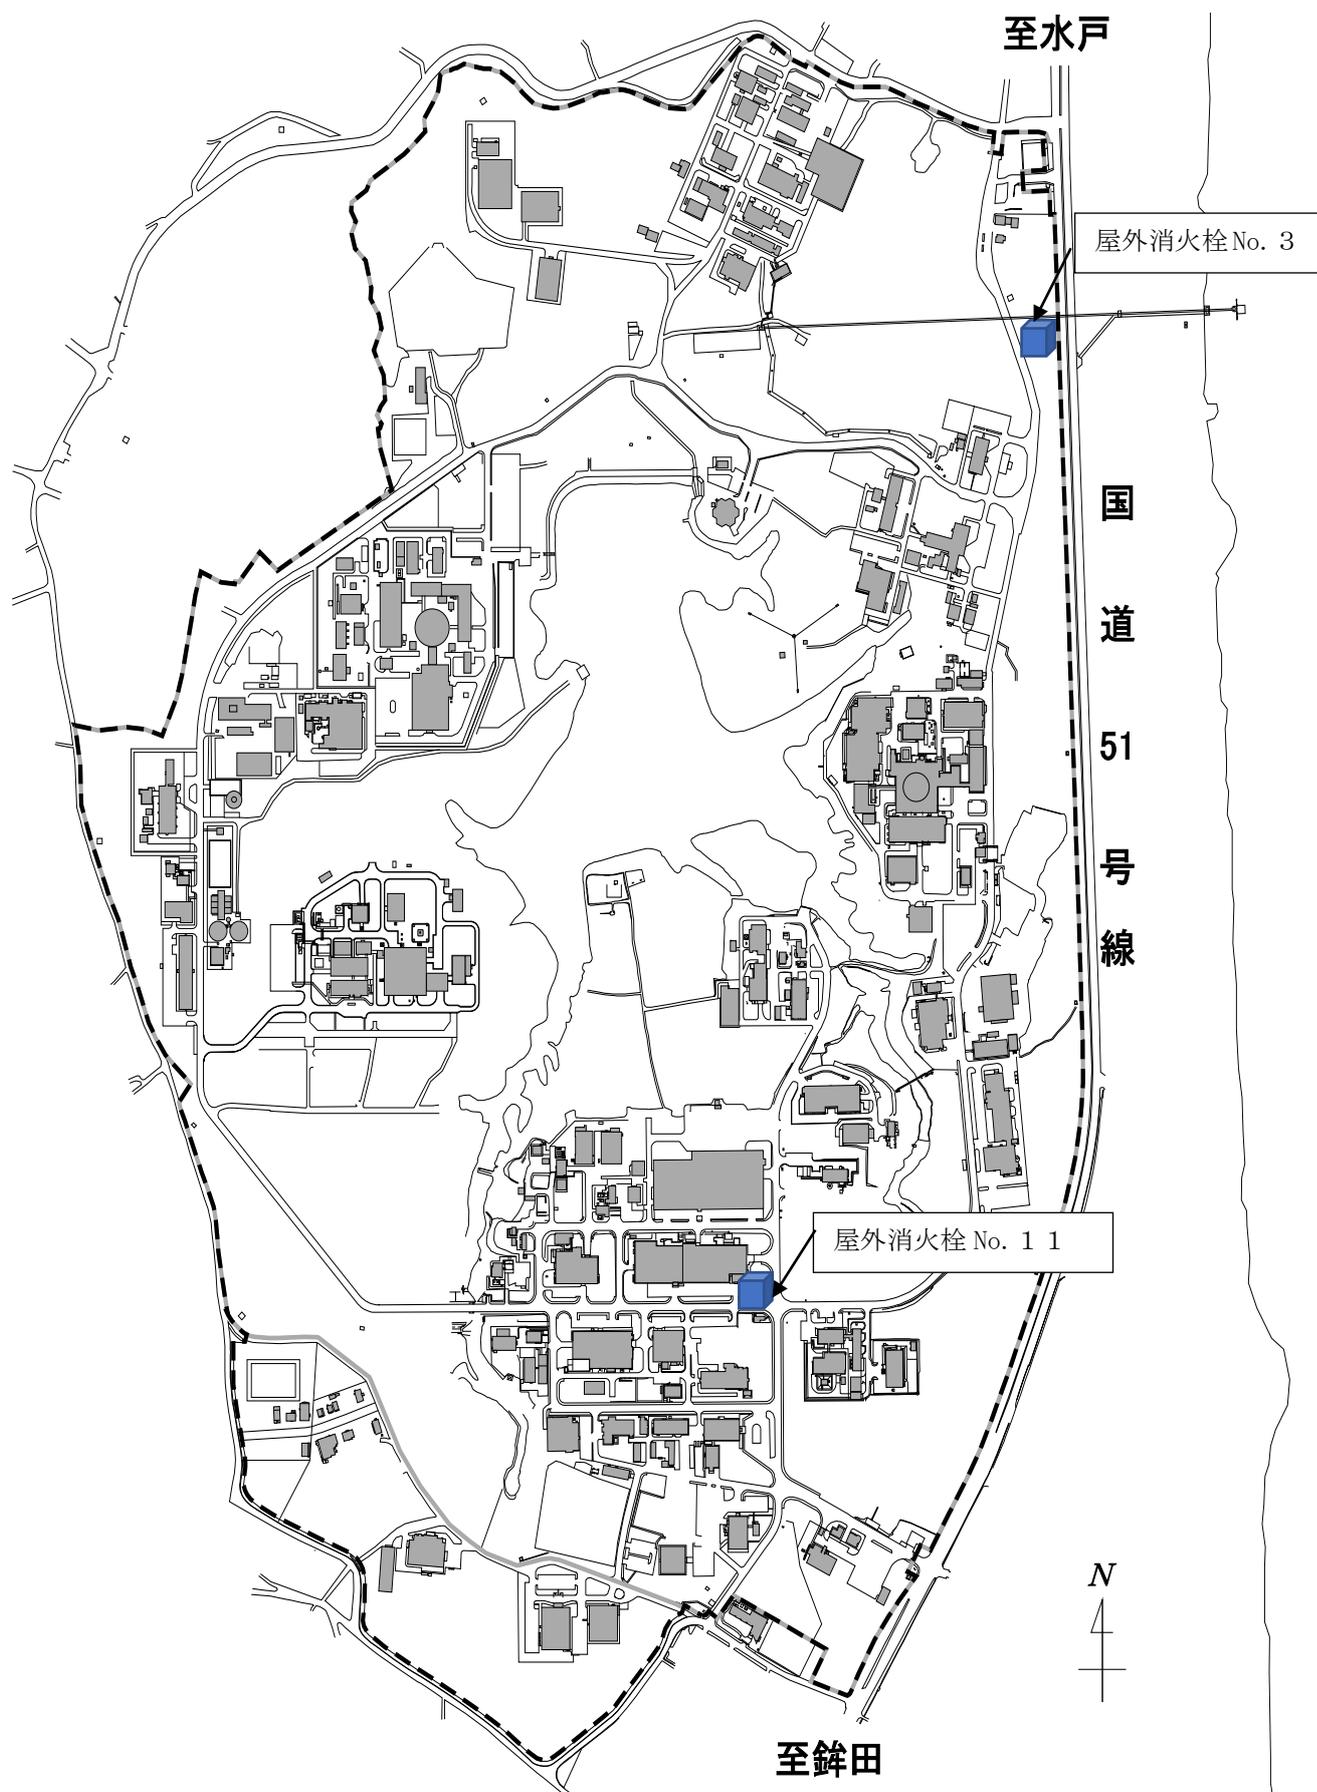

大洗研究所 屋外消火栓配置図